

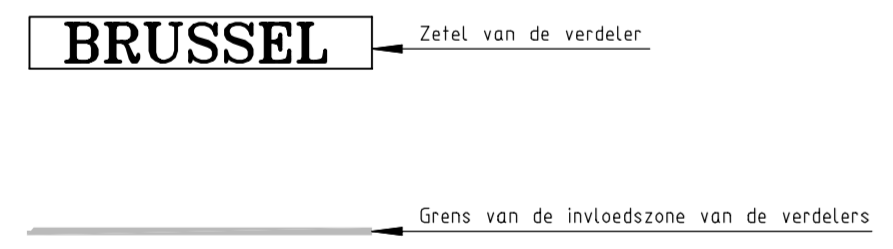


VERKLARING

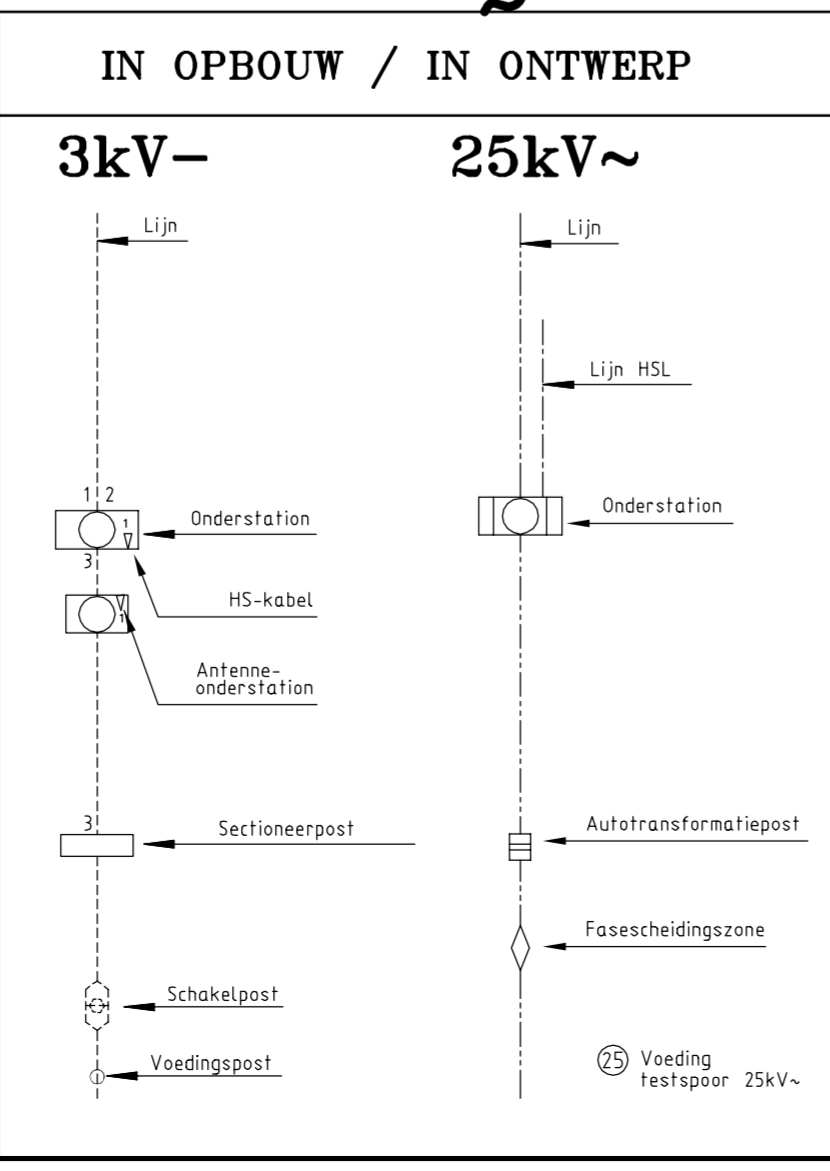

CAD-CAM SYSTEEM, MANUELE BIJWERKING NIET TOEGELATEN

J	Datum	Bijwerking	AH	Nag-AH	ir	CHANTRENNE	(G)	
I	03.01.05	Bijwerking	FG	Nag-AH	ir	VAN DER SPIEGEL	(G)	
H	05.01.04	Bijwerking	FG	Nag-AH	ir	VAN DER SPIEGEL	(G)	
G	03.01.03	Bijwerking	FG	Nag-AH	ir	VAN DER SPIEGEL	(G)	
F	03.01.02	Bijwerking	MB	Nag-AH	ir	CHANTRENNE	(G)	
E	03.01.01	Bijwerking	CSL	Nag-AH	ing	MORLOT	(G)	
Kenm.	Datum	Wijzigingen				ir	VAN DER SPIEGEL	(G)
							Parafen	

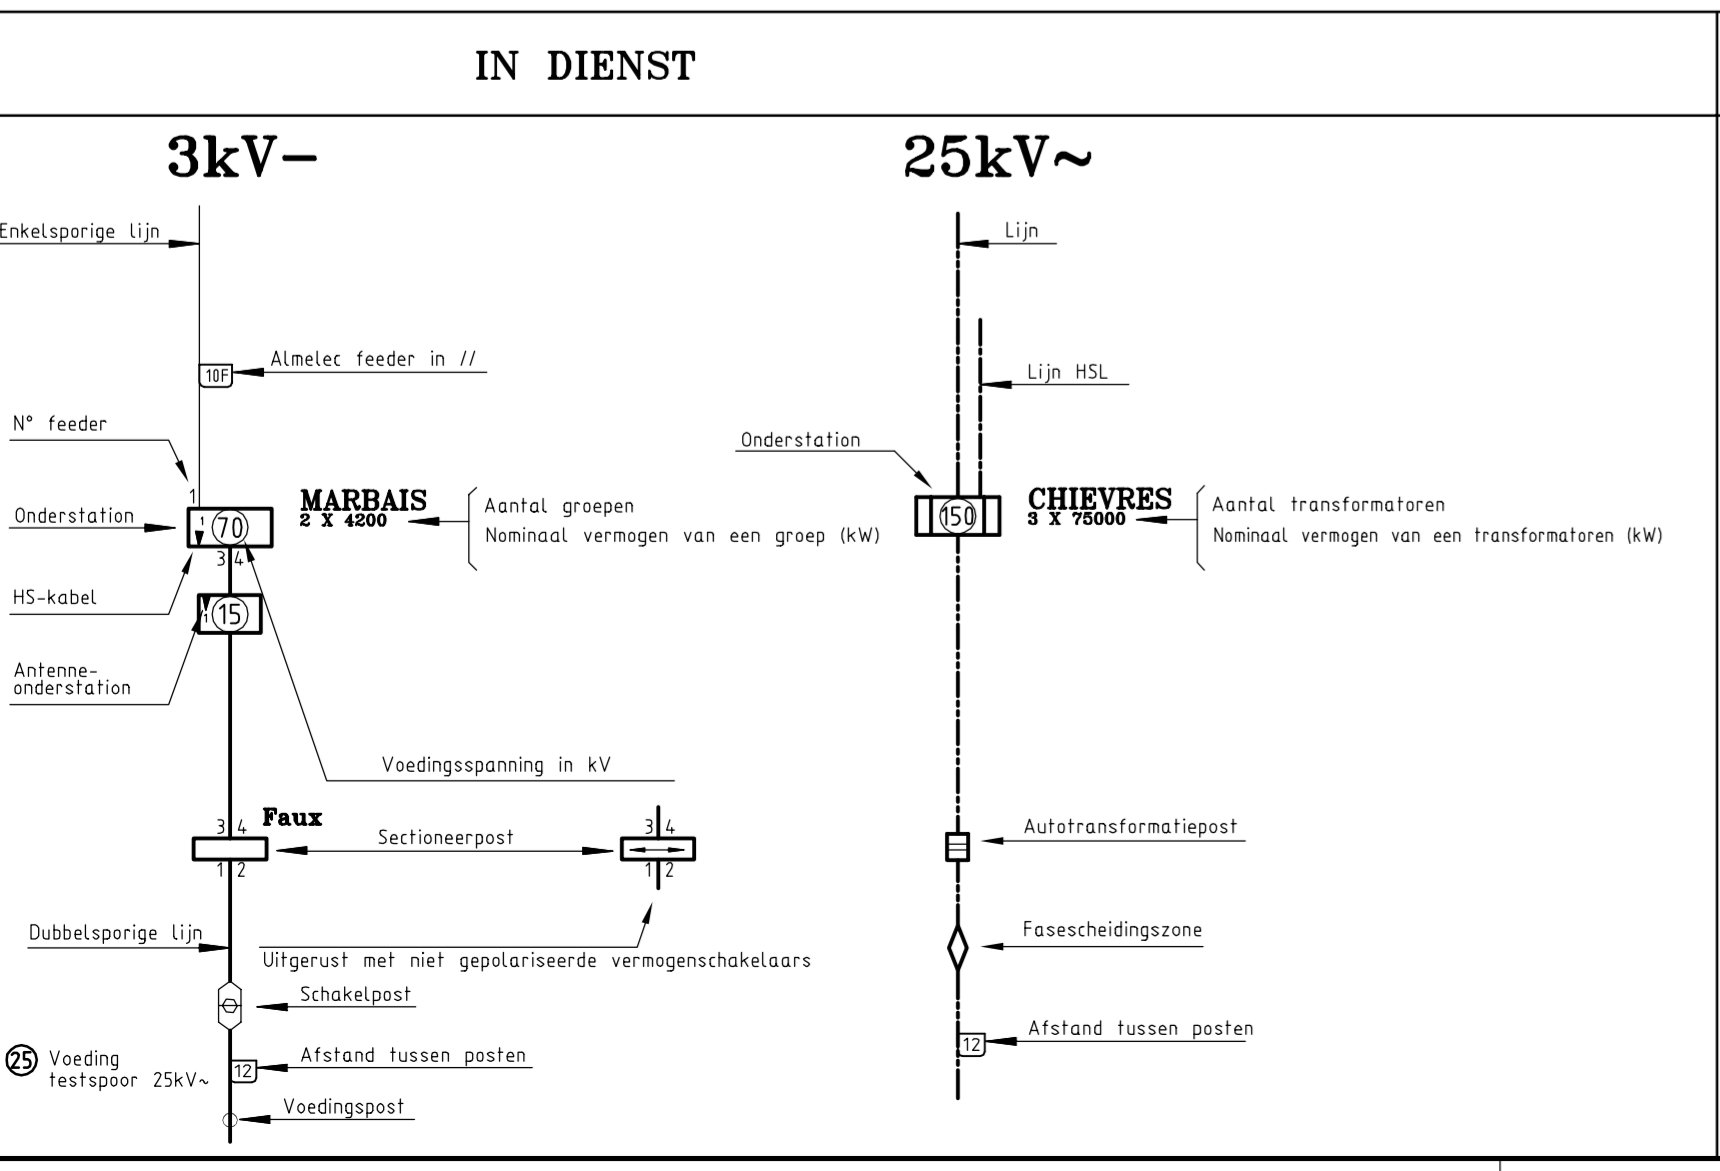

ELEKTRISCHE TRACTIE
Verdelingsnet 3kV- en 25kV-

Installaties in dienst,
in opbouw en in ontwerp

Getekend:	Nagezien: de hte/bn	Opgekaart: de v	Voorgesteld: de e	Goedgekeurd: de hr
Getekend	Getekend	Getekend	Getekend	Getekend
A. HURBAN	25/3/95	J.-C. COLMANT	10.01.96	RASMONT
			10.01.96	LOGEOT
			10.01.96	BAEKELANDT
			10.01.96	

Kenm. A B C D
E F G H
I J K L

Infrabel 1.405

501.018

NEERLANDSE TEKST